



Plan de Genève, de sa banlieue et de Carouge, dressé par J. R. Mayer. Mise à jour 1906. Extrait reproduit à l'échelle 1:10000 (doc. BPU)




Rue de Carouge 95

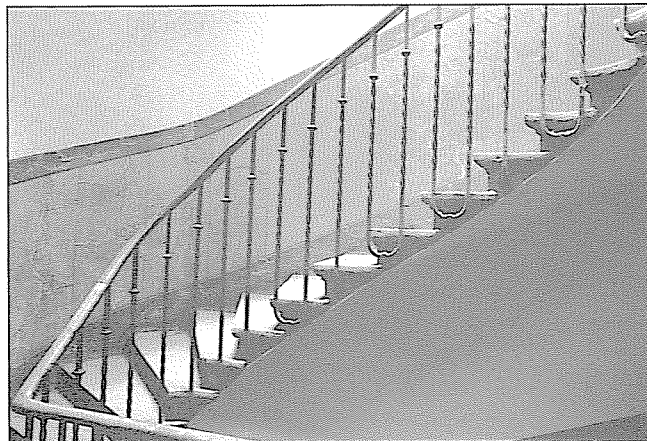

Rue Blanche 3

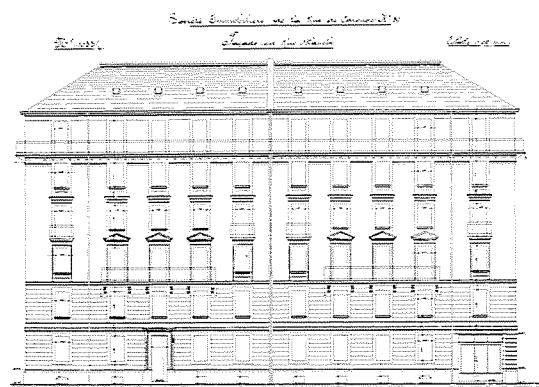

Rue de Carouge 89, rue Blanche 4: façade sur la rue Blanche et plan des étages (doc. AEG)

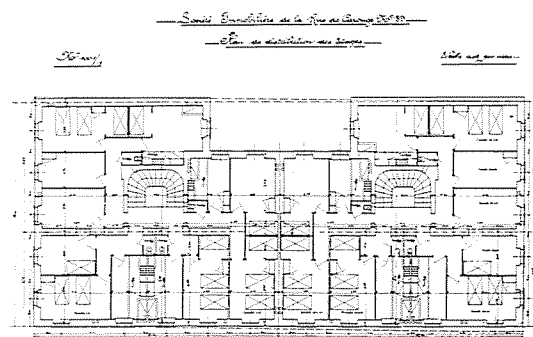

Rue de Carouge

MS-e 15

Rue	Parcelle No	Parcelle No (bât.)	Datation	Architecte
Rue de l'Aubépine				
	file 54/Plainpalais			
	2	1085 (140)	TP 37-1899	Johannes Grosset et Ami Golay
Rue Blanche				
	file 54/Plainpalais			
	3	1098 (194)	TP 192-1901 TP 202 bis-1901	Didolo Giraud
	4	1100 (198)	TP 268-1903	Didolo Giraud
Rue de Carouge				
	file 54/Plainpalais			
	75	1086 (141)	TP 253-1897	Johannes Grosset et Ami Golay
	77	1088 (150)	TP 291-1897	Louis Maréchal
	79	1090 (160)	TP 5-1901	Antoine Leclerc et Gaston Lecerf
	81	1090 (170)	TP 5-1901	Antoine Leclerc et Gaston Lecerf
	83	1093 (180)	TP 68-1901	Antoine Leclerc et Gaston Lecerf
	85	1095 (188)	TP 44-1902	Didolo Giraud
	87	1097 (192)	TP 192-1901 TP 202 bis-1901	Didolo Giraud
	89	1099 (196)	TP 268-1903	Didolo Giraud
	91	1101 (200)	TP 135-1902	Didolo Giraud
	93	1103 (206)	TP 135-1902	Didolo Giraud
	95	1105 (211)	TP 156-1902	Didolo Giraud
	97	1107 (215)	TP 156-1902	Didolo Giraud
Rue de la Colline				
	file 54/Plainpalais			
	3	1109 (217)	TP 156-1902	Didolo Giraud
Rue de la Ferme				
	file 54/Plainpalais			
	4	1089 (153)	TP 218-1898	Louis Maréchal
	6	1091 (164)	TP 206-1900	non identifié
	8	1092 (175)	TP 206-1900	non identifié
	10	1094 (184)	TP 68-1901	Antoine Leclerc et Gaston Lecerf
	12	1096 (190)	TP 44-1902	Didolo Giraud
	14	1102 (204)	TP 538-1911	Jules Maurette et Amédée Henchoz
	16	1104 (209)	TP 221-1912	J. In Albon
	18	1106 (213)	TP 222-1912	J. In Albon

Bibliographie

INSA, pp. 319, 324, 325, 341
Guide SAP, p. 130